

Schema interconnessione

- Eventuali nuove adduzioni
- Interconnessione principale
- Interconnessione secondaria
- Comuniambito
- Campo pozzi/prese

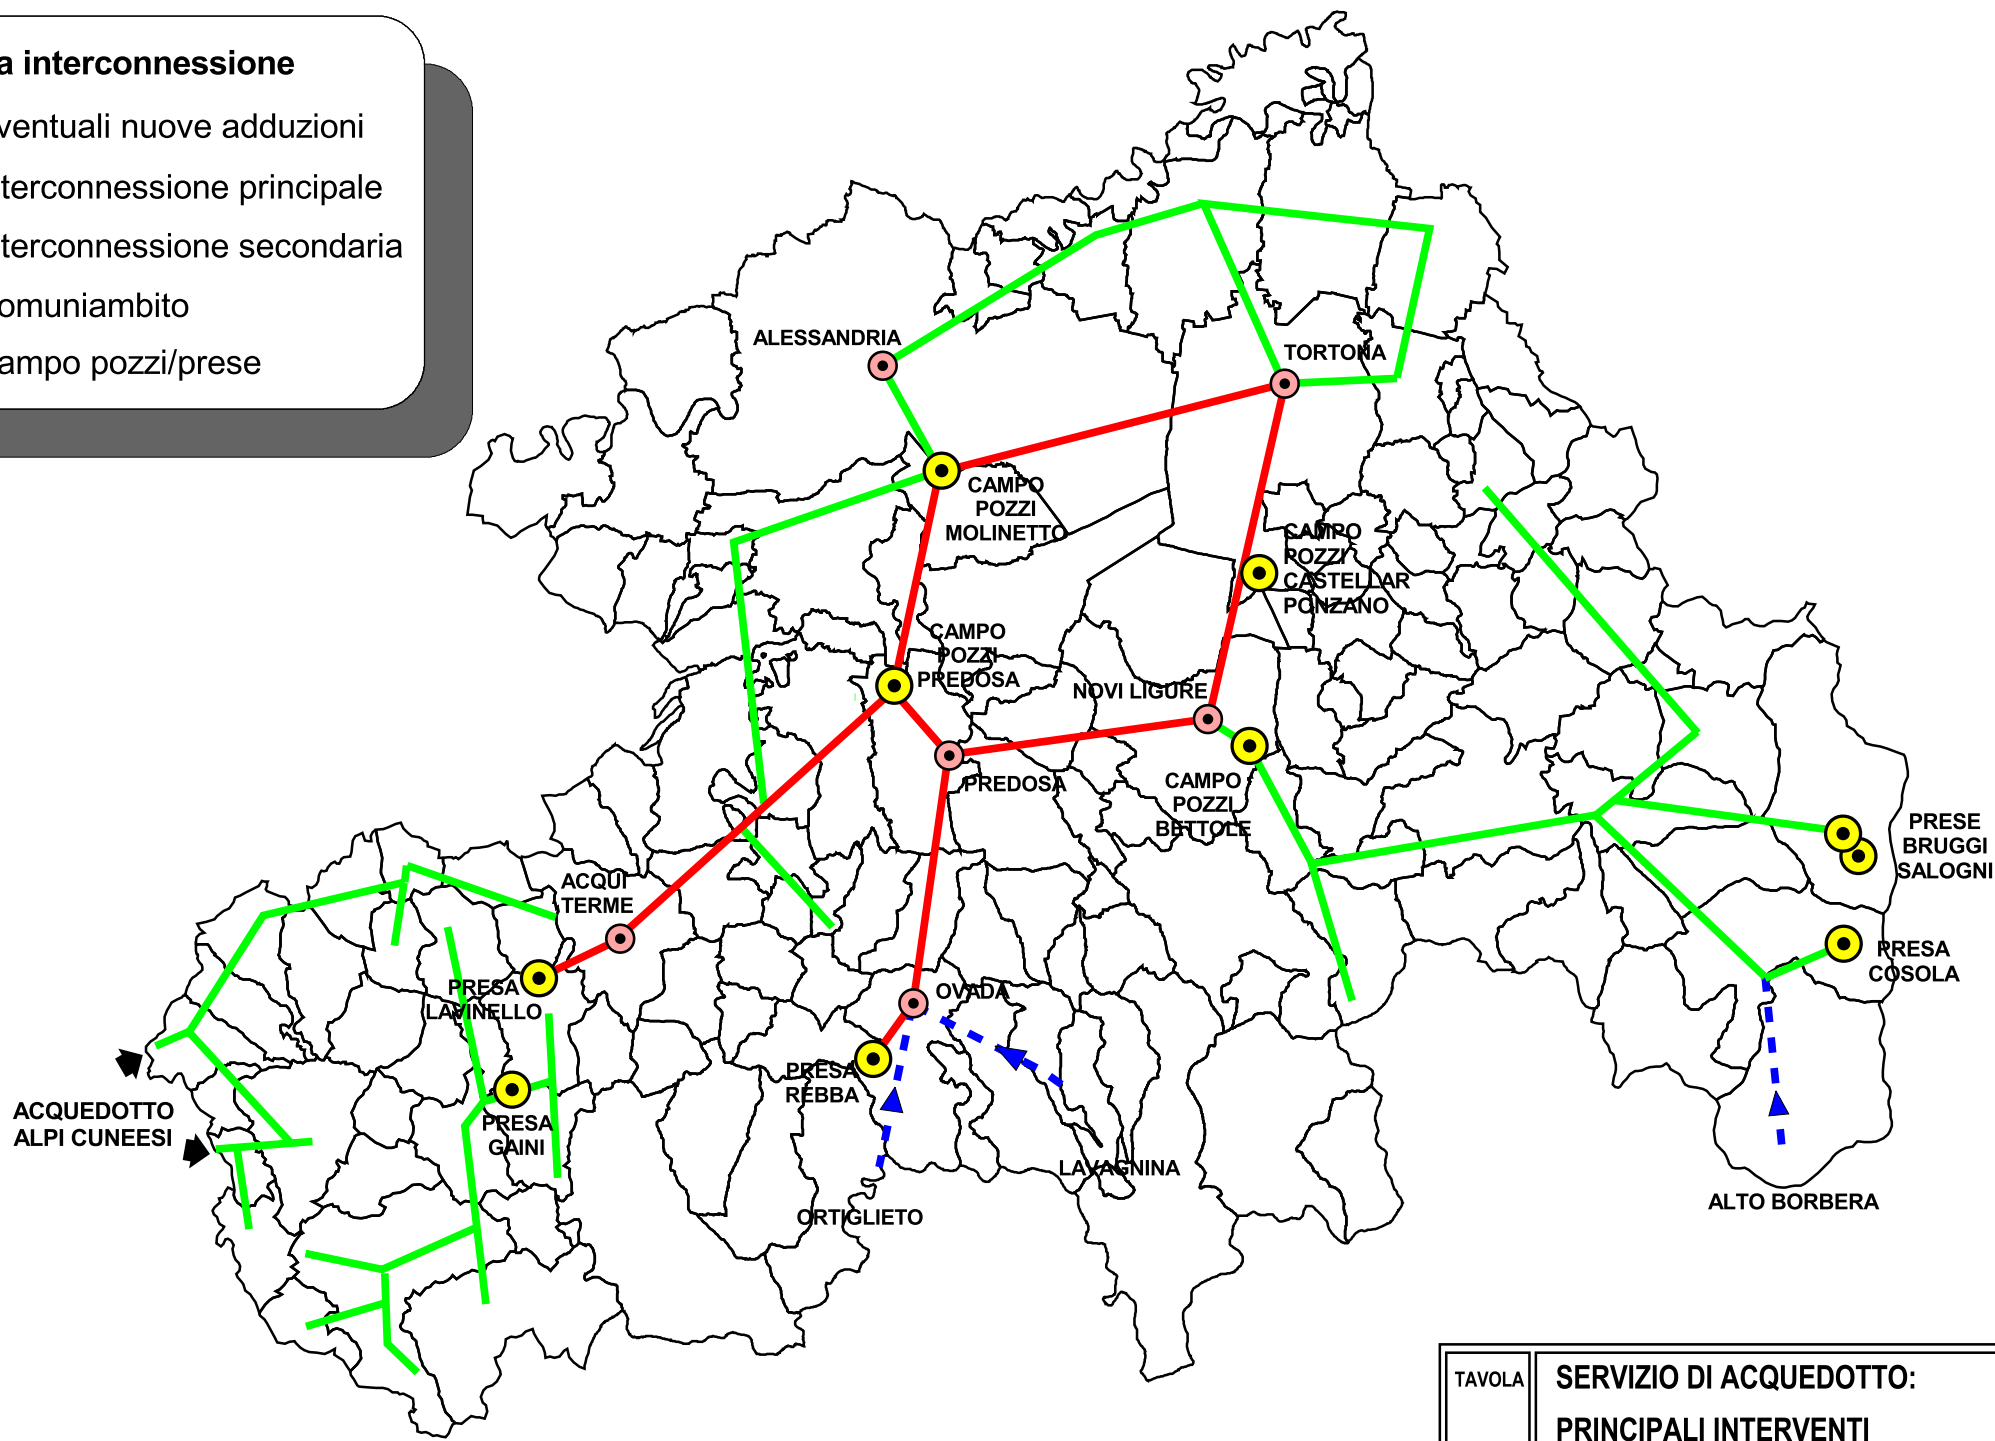


TAVOLA SERVIZIO DI ACQUEDOTTO:
PRINCIPALI INTERVENTI