Legenda

Az Toponomastica
- Punto quotato
- Accesso esterno - passo carrabile
- Nodo della rete elettrica

Linea elettrica
- Non conosciuto
- Pensile / Aereo
- Elementi a fune
- Filare alberi
- Albero isolato
- Elemento di copertura
- Discarica

Unità insediativa
- area cimiteriale
- campeggio
- campo da golf
- struttura ospedaliera
- struttura scolastica
- centrale energia solare
- altri
- Area Estrattiva
- Area a servizio stradale
- Elemento divisorio

Manufatto d'infrastruttura di trasporto
- Pista aeroporto non qualificata
- Piattaforma decollo atterraggio elicotteri
- Pista di rullaggio
- Manufatto d'infrastruttura di trasporto
- Manufatto Industriale

Attrezzature sportive
- campo calcio
- vasca, piscina scoperta
- altro
- Opera idraulica di regolazione

Edificio
- capannone
- edificio rurale
- chiesa
- scuole
- ospedale, sede di clinica
- altri
- Edificio minore

Area di circolazione veicolare, pedonale, ciclabile
- a raso
- su ponte/viadotto/cavalcavia
- in galleria
- altro

Sede di trasporto su ferro
- a raso
- su ponte/viadotto/cavalcavia
- in galleria
- altro
- Elemento di trasporto su acqua
- Grafo Viabilita'
- Viabilita' mista secondaria

Elemento viabilità mista secondaria
- sentiero
- sentiero (da validare)
- tipologia non definita (da validare)
- Elemento ferroviario
- Condotta
- Invaso Artificiale
- Argine
- Area bagnata di corso d'acqua
- Drenaggi Superficiali
- Specchio d'acqua
- Elemento idrico
- Comune
- Curva di livello
- Ghiacciaio-nevaio perenne
- Diga
- Muro o divisione in spessore
- Muro di sostegno e ritenuta nel terreno

Area di scavo o discarica
- Scavo
- Discarica
- Altro
- Area in trasformazione o non strutturata
- Area attrezzata del suolo
- Formazione particolare
- Forma naturale del terreno
- Scarpata
- Area temporaneamente priva di vegetazione
- Coltura Agricola
- Pascolo o incolto
- Area Verde
- Bosco

ORTOFOTO
FUORI SCALA

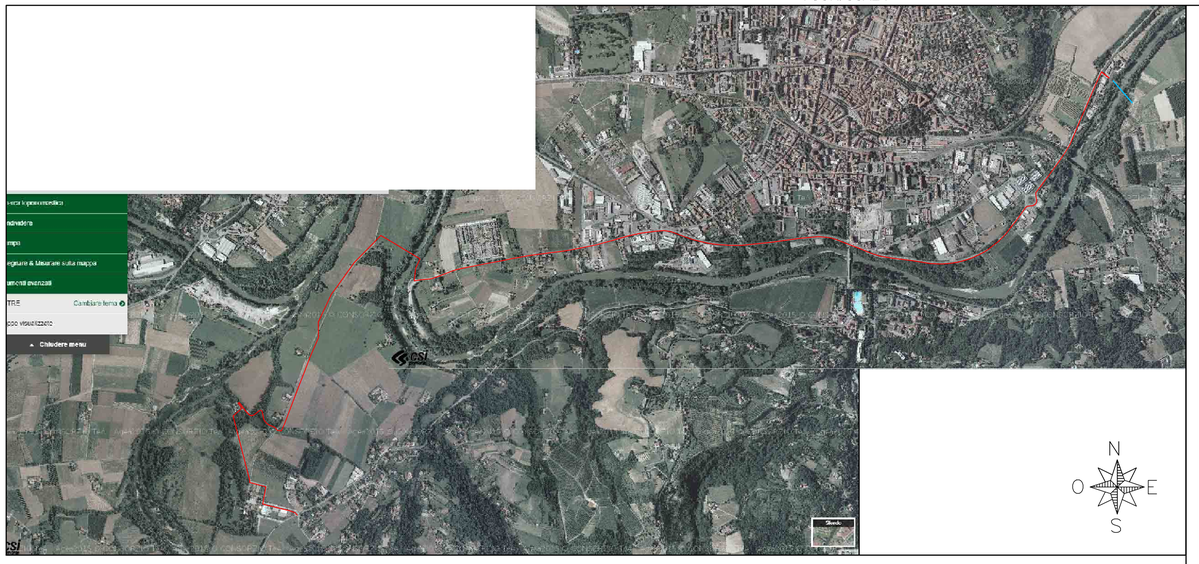

COROGRAFIA
SCALA 1:100.000

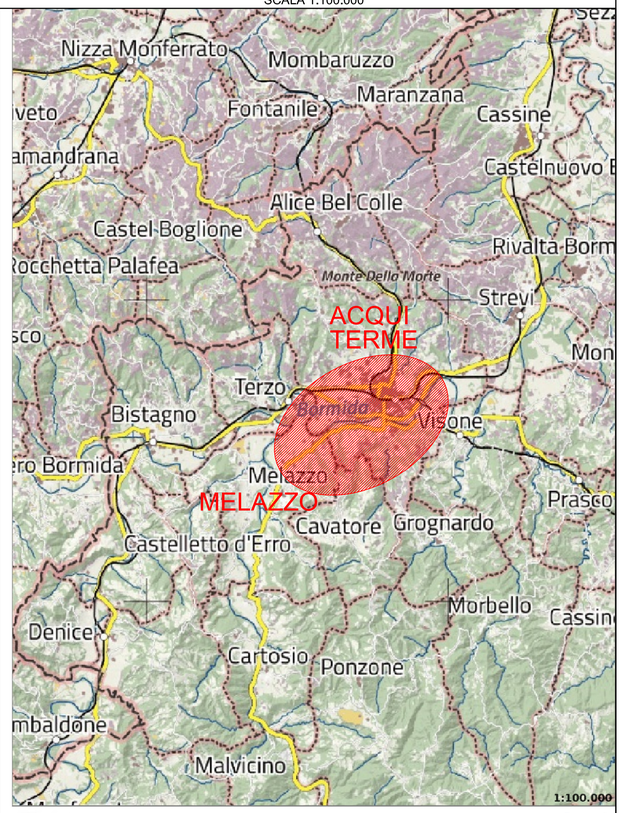

GEOPortale Piemonte | REGIONE PIEMONTE | csi piemonte

CARTA TECNICA REGIONALE
SEZIONE-194100
bn_2018_10k_194100
SCALA 1:10.000

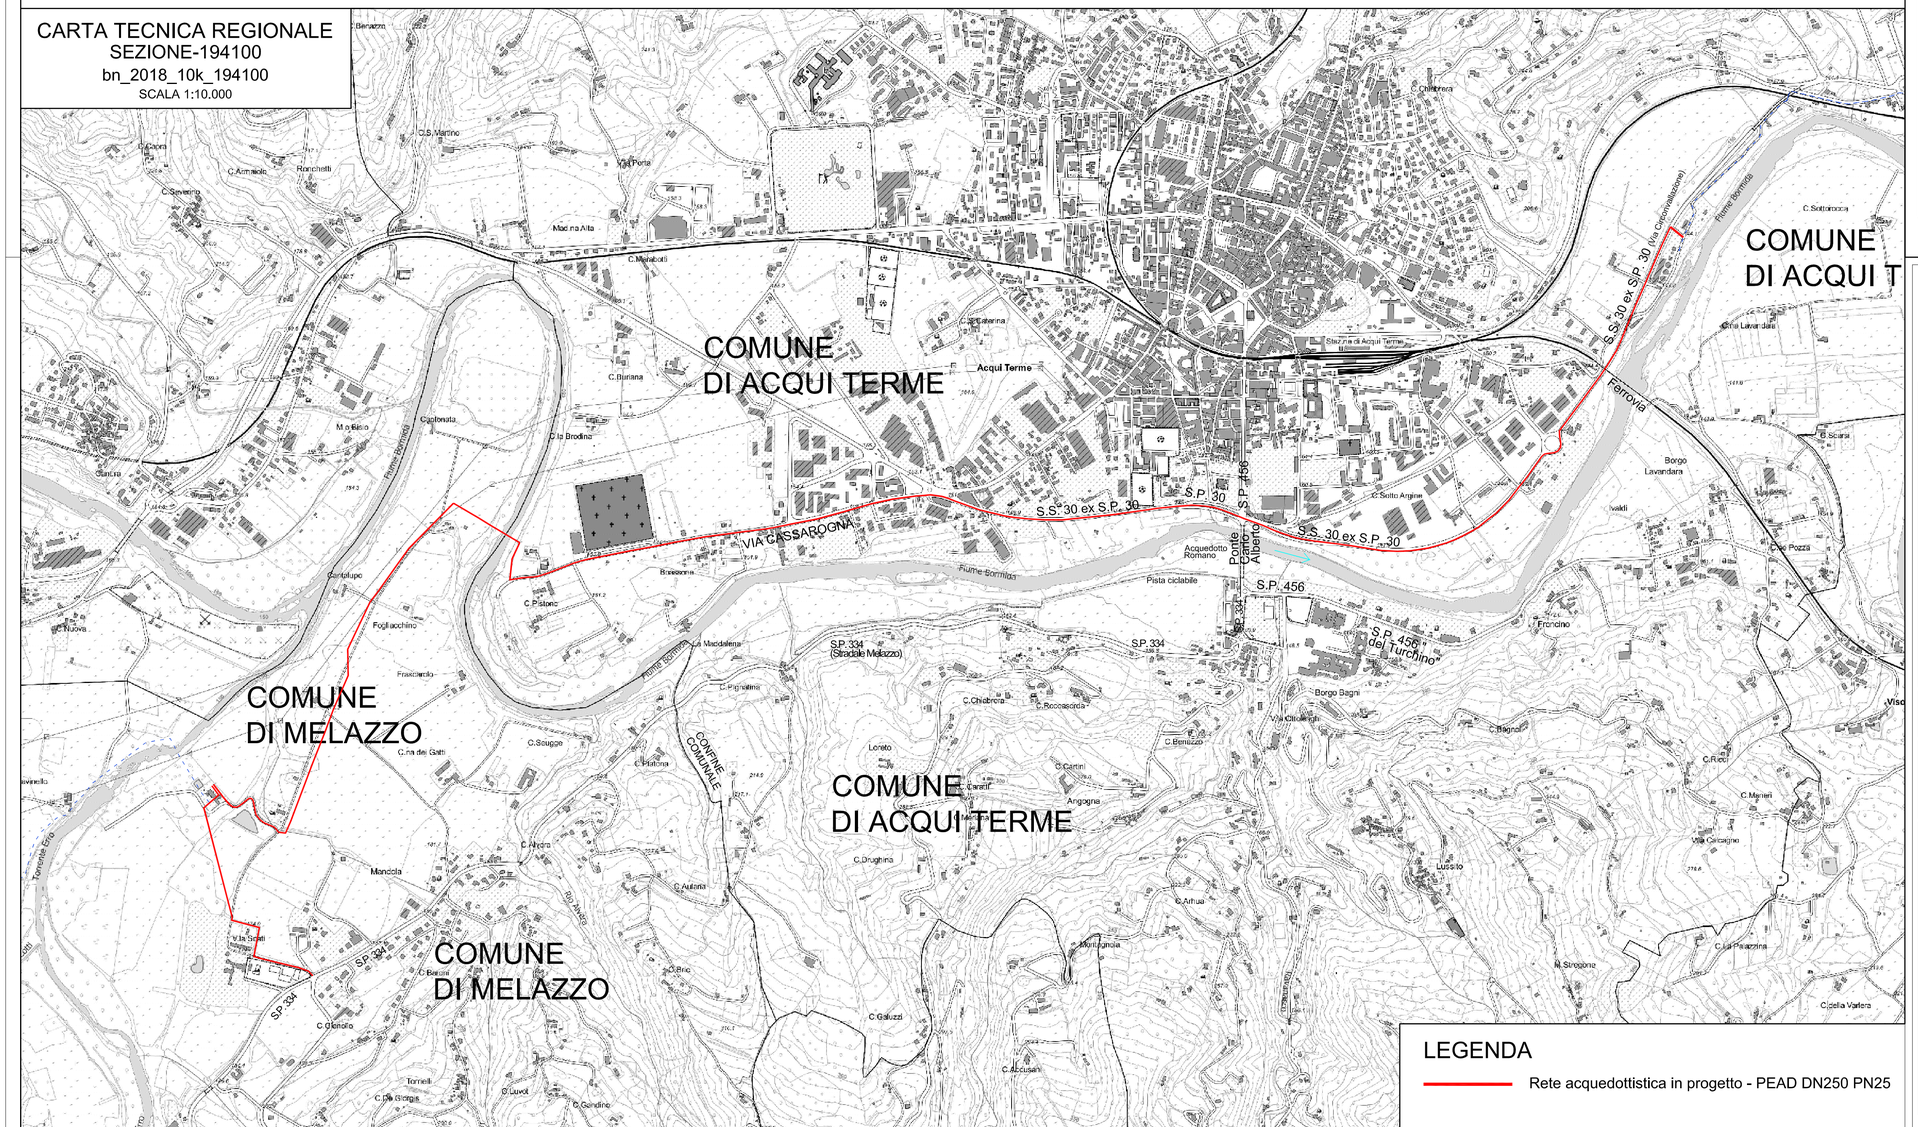

AMAG Reti Idriche

Opera

LAVORI DI POTENZIAMENTO SISTEMA ACQUEDOTTISTICO ALTA LANGA ASTIGIANA, ALPI CUNEESI - CUP J65E18000210007

INTERCONNESSIONE PER COLLEGAMENTO DELLA CENTRALE DI PRESA DELLA VALLE BORMIDA (LOCALITÁ GAINI NEL COMUNE DI CARTOSIO) CON IL SISTEMA DI ADDUZIONE A SERVIZIO DEL COMUNE DI ACQUI TERME - TRATTO ACQUI TERME/CENTRALE QUARTINO DI MELAZZO - NUOVO TRACCIATO - LOTTO 3 - CIG: 77068104CD

Art. 23 D.Lgs. 50/2016 e s.m.i.

PROGETTO DEFINITIVO

Oggetto Tavola

COROGRAFIA - CTR - ORTOFOTO

Progettisti

R.T.P.:
Ing. Giovanni Gatti – capogruppo
Via Mazzini, 201 - 15067 Novi Ligure (AL)

ITEC engineering S.r.l. – mandante
Via Variante Aurelia, 98 - 19038 Sarzana (SP)

Geol. Paolo Pastorino – mandante
Via Villa Superiore, 46 - 15060 Silvano d'Orba (AL)

Scala 1:100.000/10.000 | File

Tavola n. 1a | Sost. tav.

REVISIONE PROGETTO

5	REVISIONE								
4	REVISIONE								
3	REVISIONE								
2	REVISIONE								
1	REVISIONE				gen. 2022				
0	EMISSIONE				lug. 2021				
	Descrizione	Disegnato/Redatto		Progettato	Data	Verificato	Data	Approvato	Data

progetto n.